



紫金县临江镇调入地块土地利用规划图（调整前）（TR01）

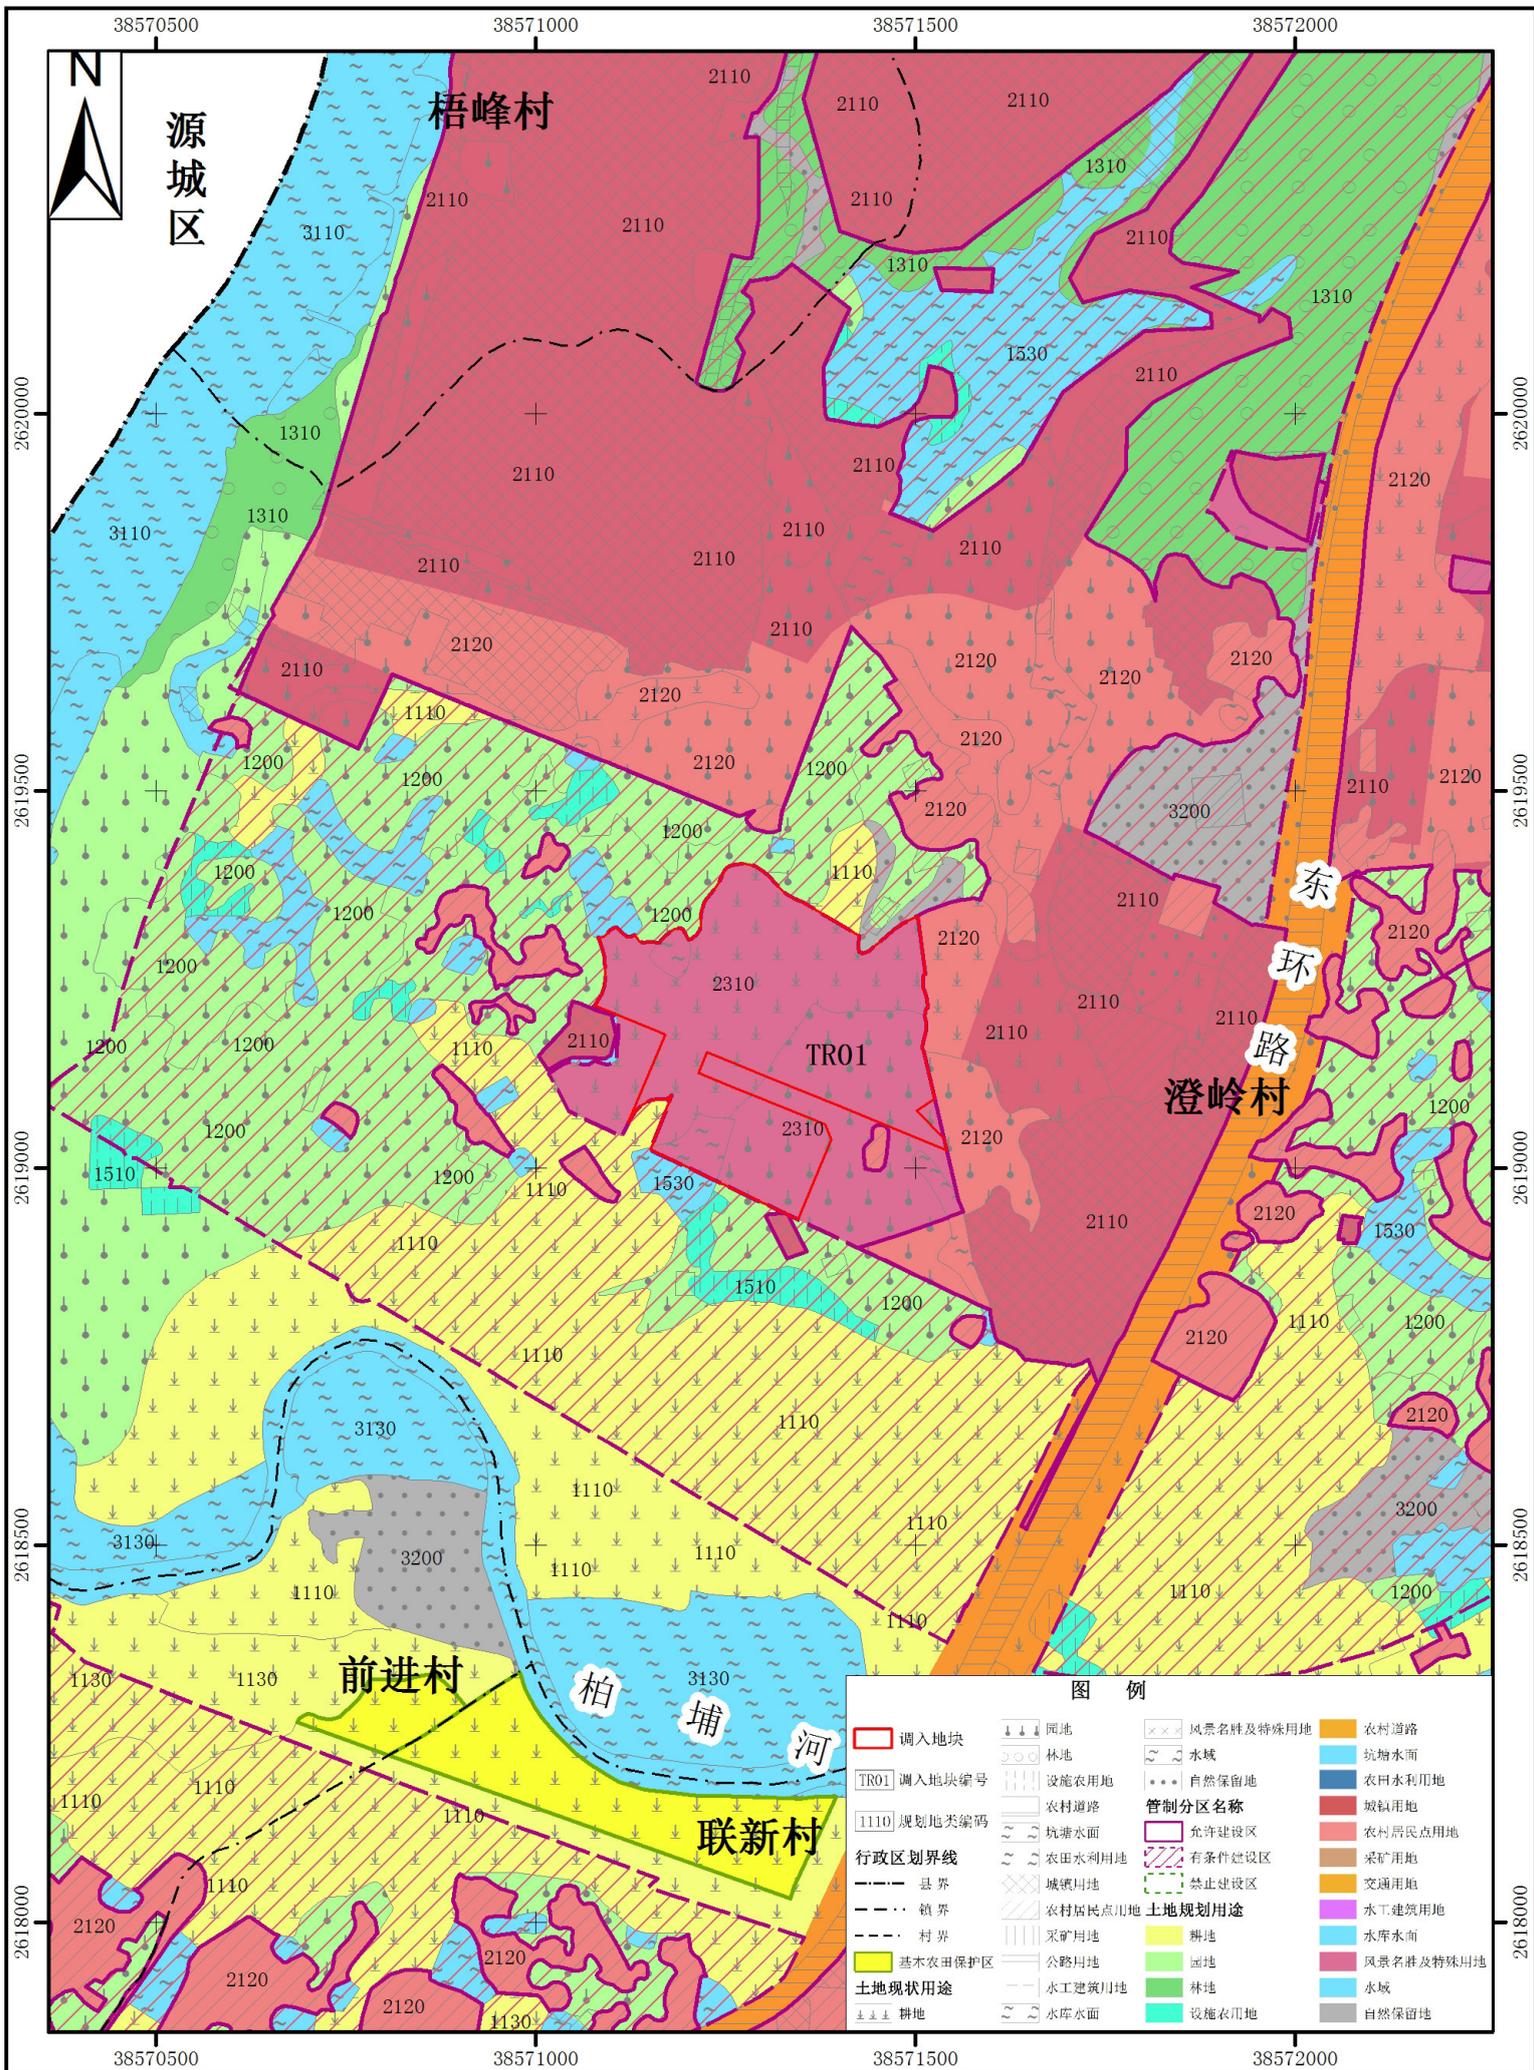


紫金县临江镇调入地块土地利用规划图（调整后）（TR01）

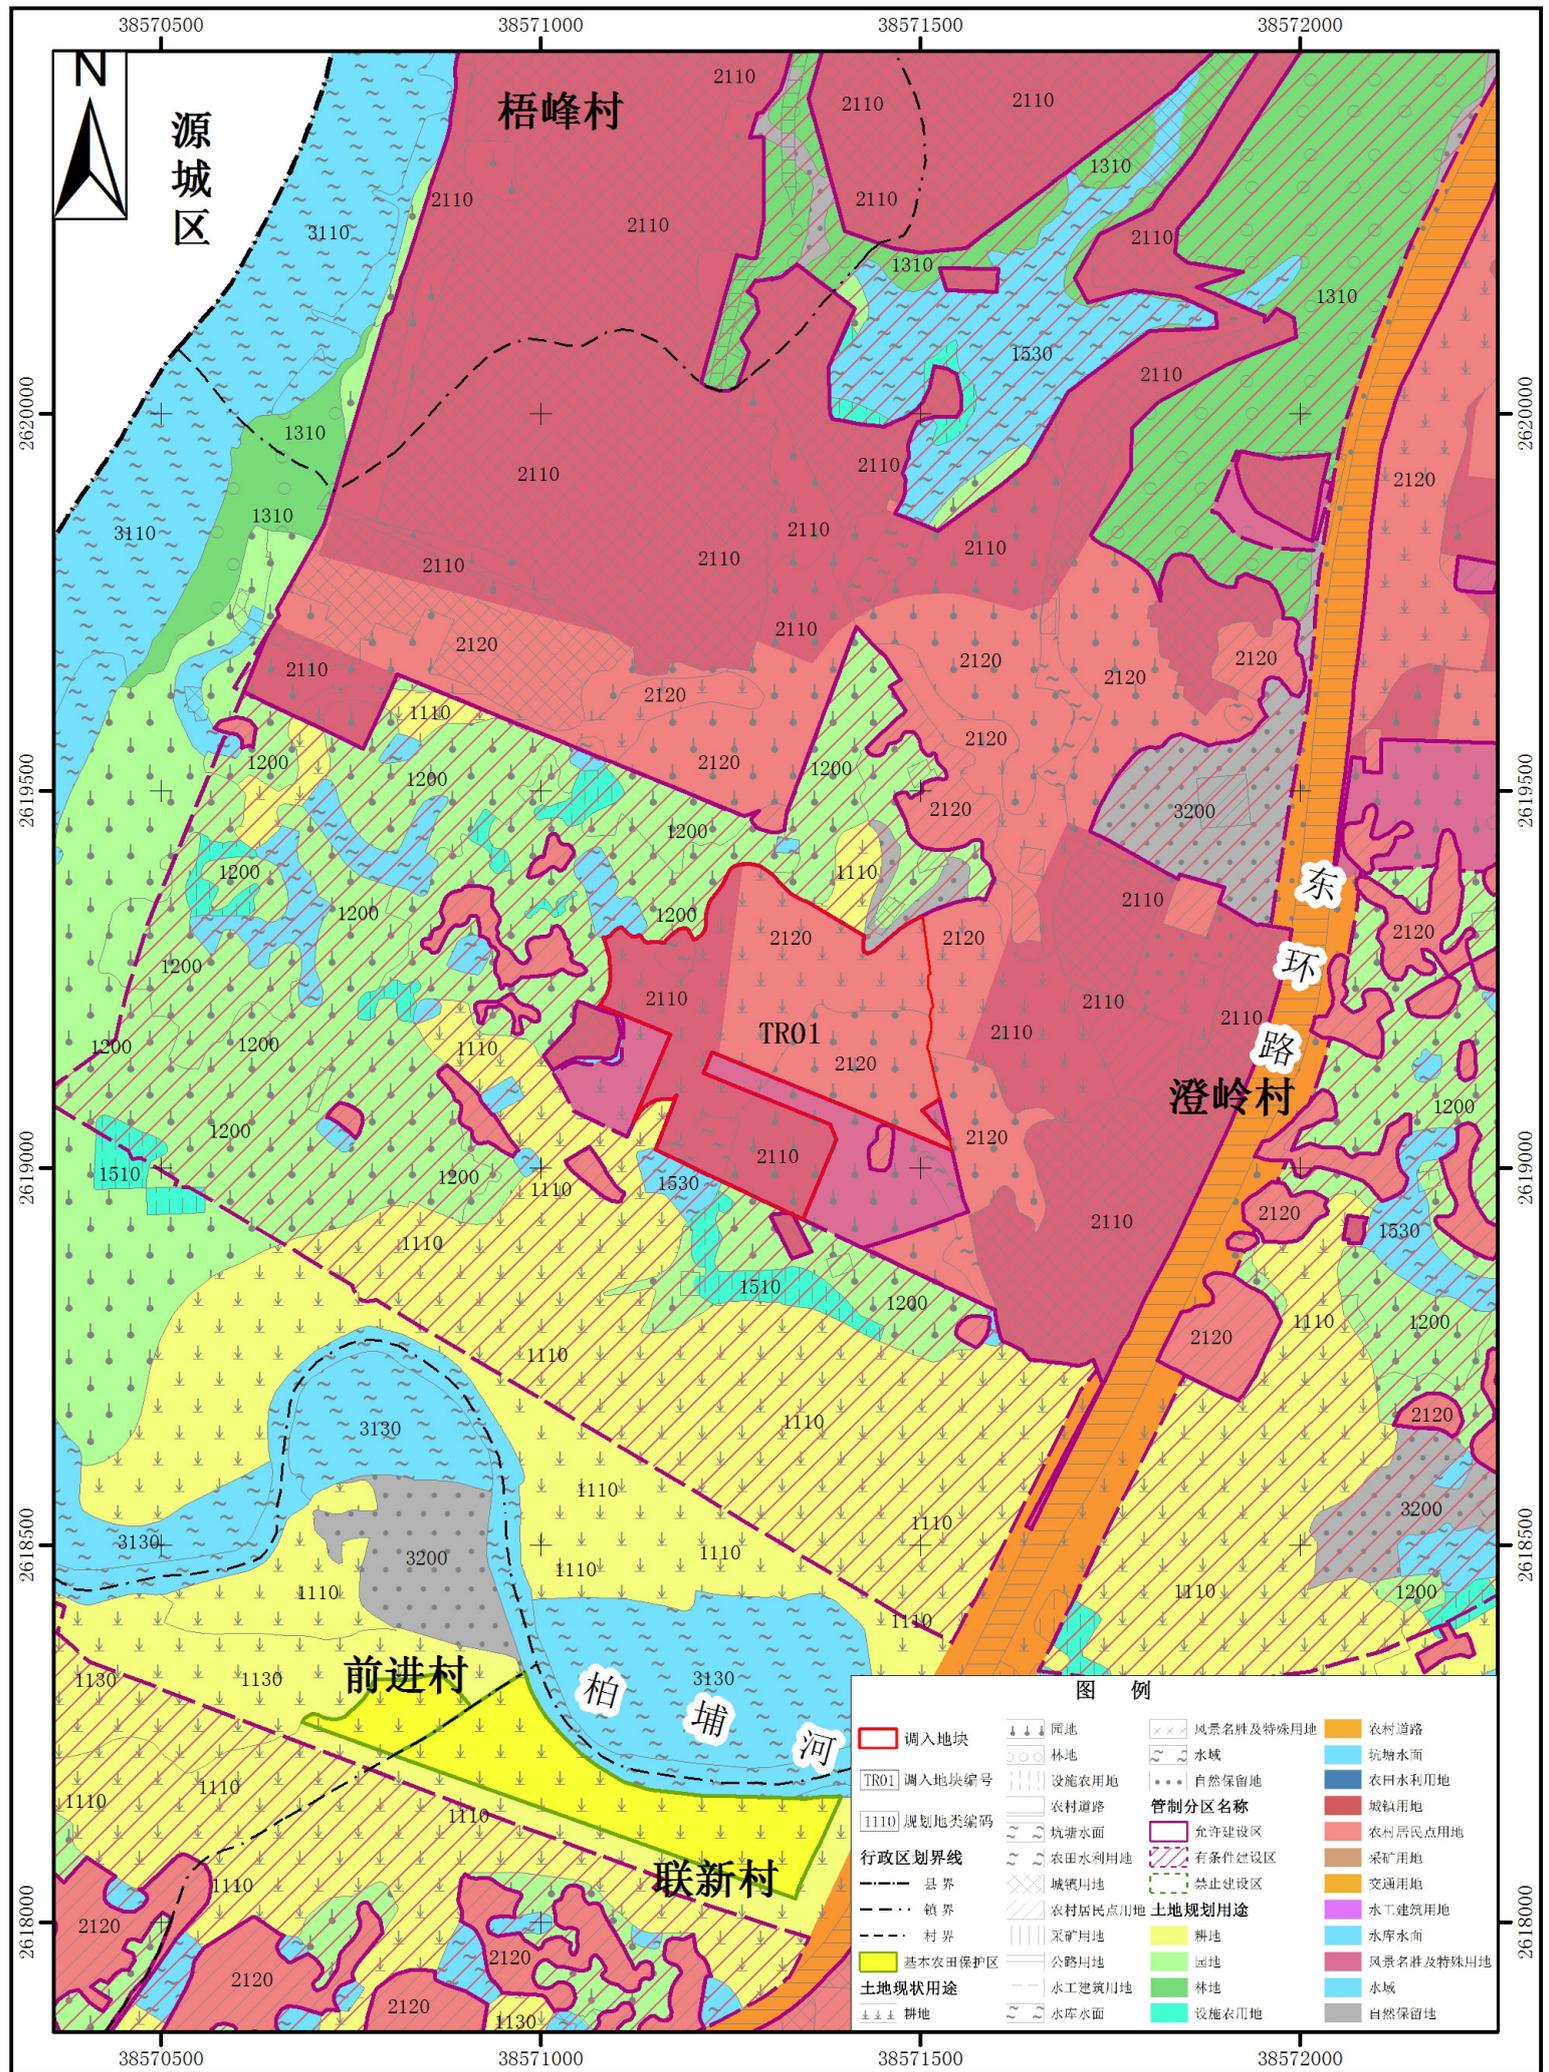

图例

调入地块	园地	风景名胜及特殊用地	农村道路
TR01 调入地块编号	林地	水域	坑塘水面
1110 规划地类编码	设施农用地	自然保留地	农田水利用地
行政区划界线	农村道路	管制分区名称	城镇用地
县界	坑塘水面	允许建设区	农村居民点用地
镇界	农田水利用地	有条件建设区	采矿用地
村界	城镇用地	禁止建设区	交通用地
基本农田保护区	农村居民点用地	土地规划用途	水工建筑用地
土地现状用途	采矿用地	耕地	水库水面
耕地	公路用地	园地	风景名胜及特殊用地
林地	水工建筑用地	林地	水域
设施农用地	水库水面	设施农用地	自然保留地

紫金县临江镇调出地块土地利用规划图（调整前）（TC01）

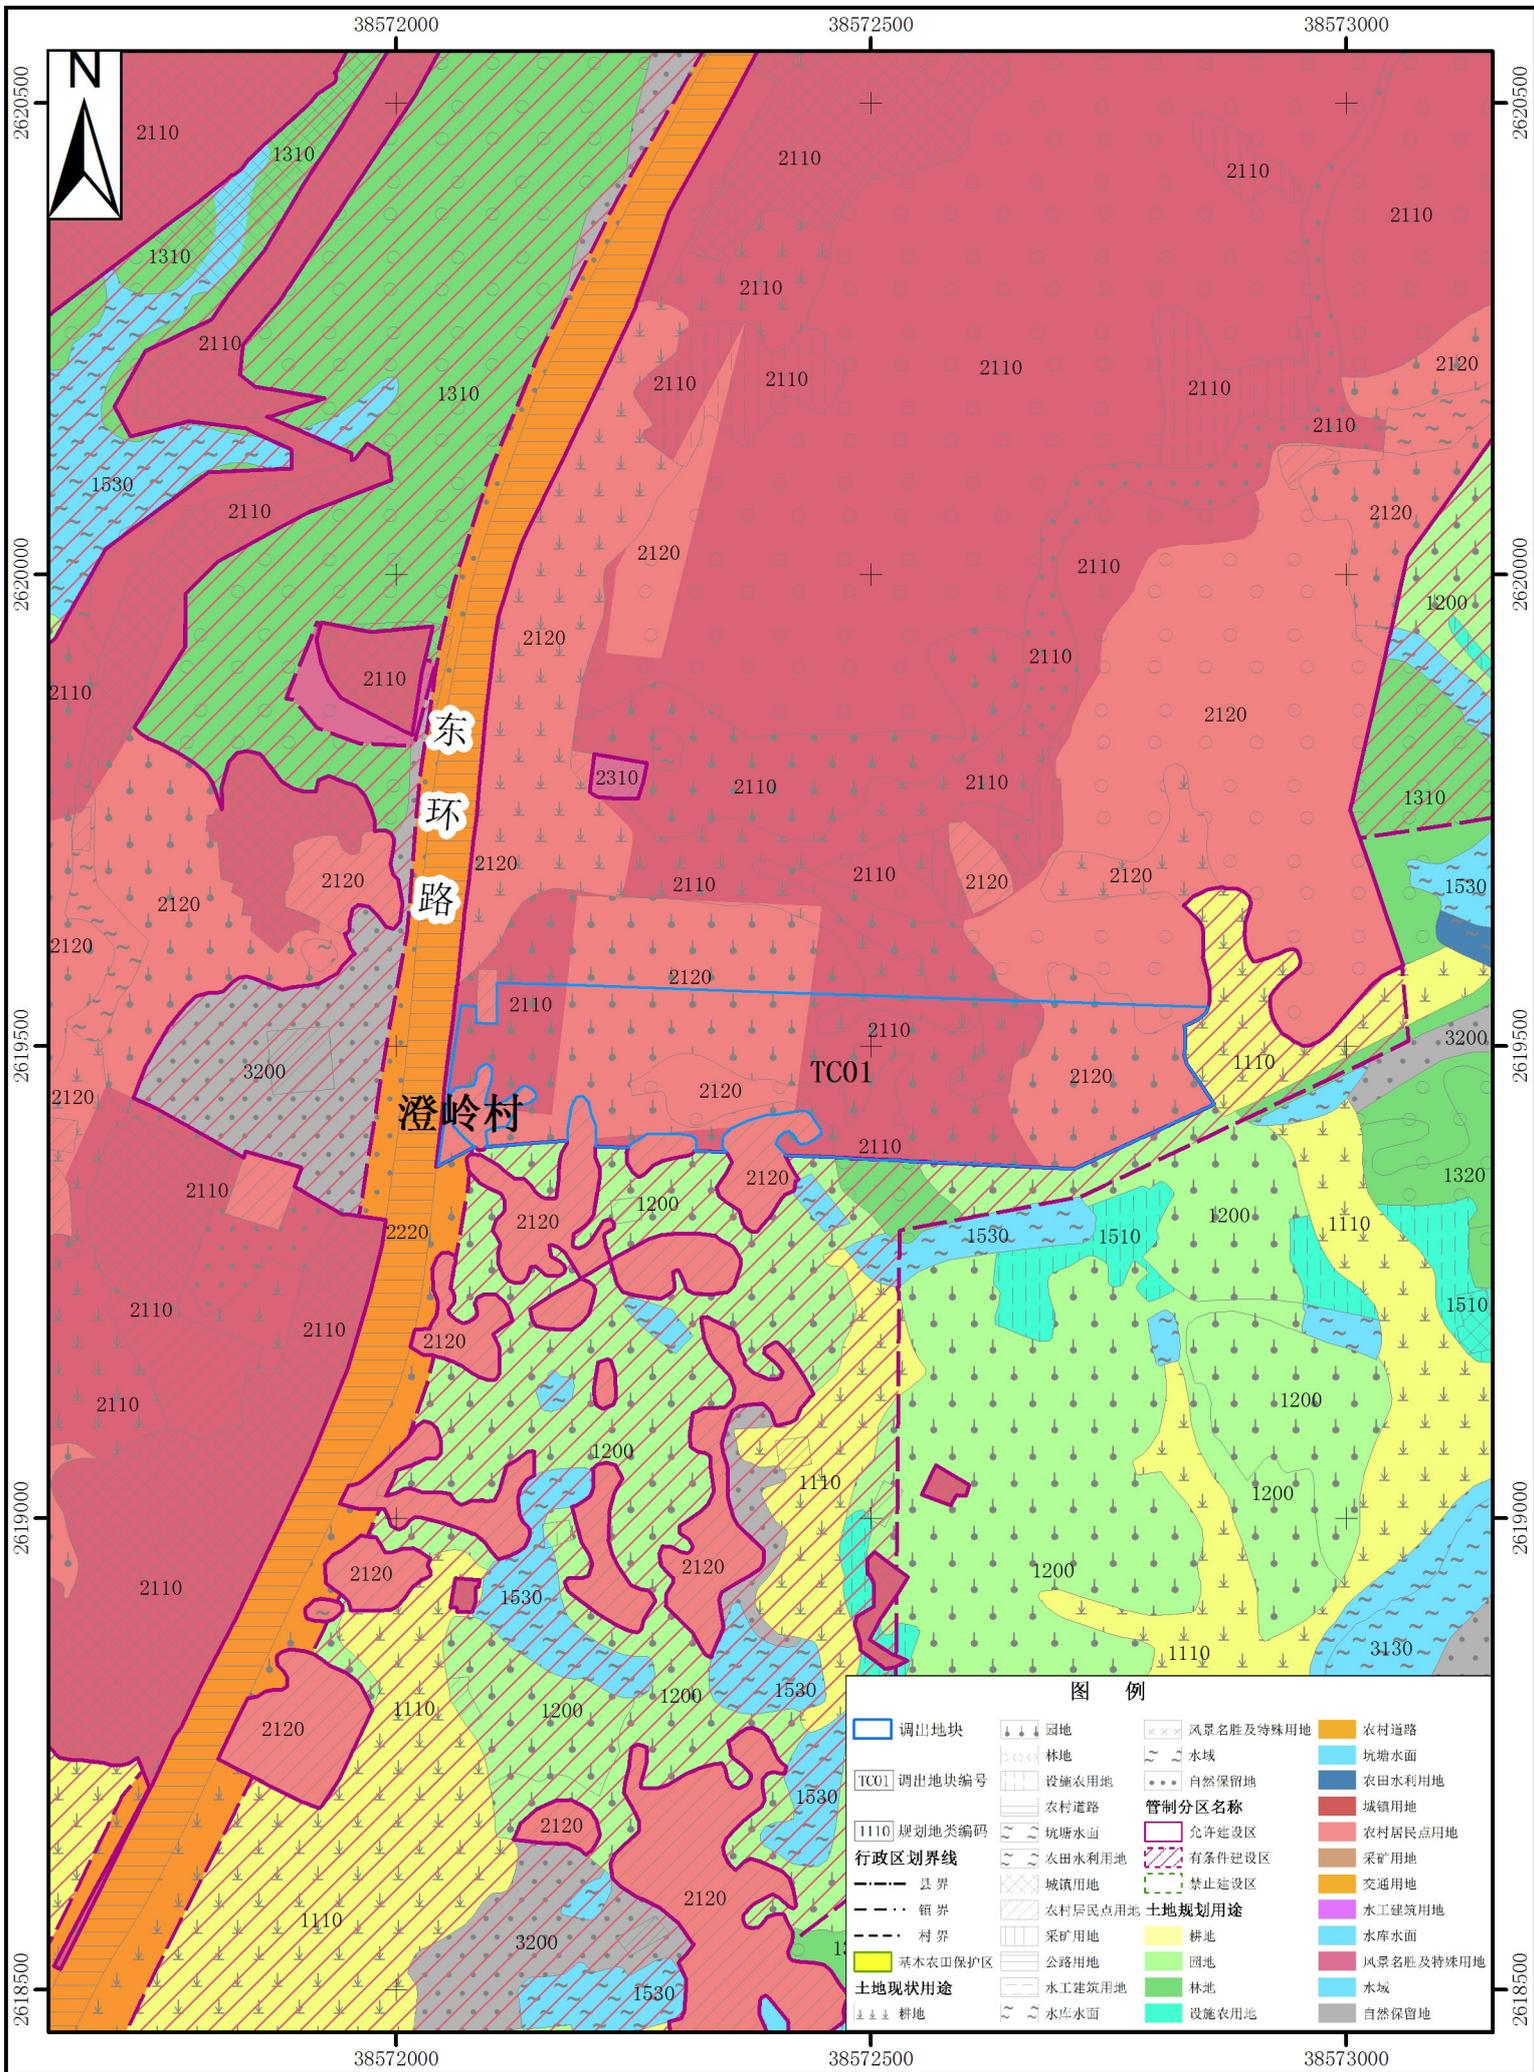

2000国家大地坐标系
1985国家高程标准

1:10,000

紫金县自然资源局
广东精地规划科技有限公司 制图
二〇二〇年四月

紫金县临江镇调出地块土地利用规划图（调整后）（TC01）

