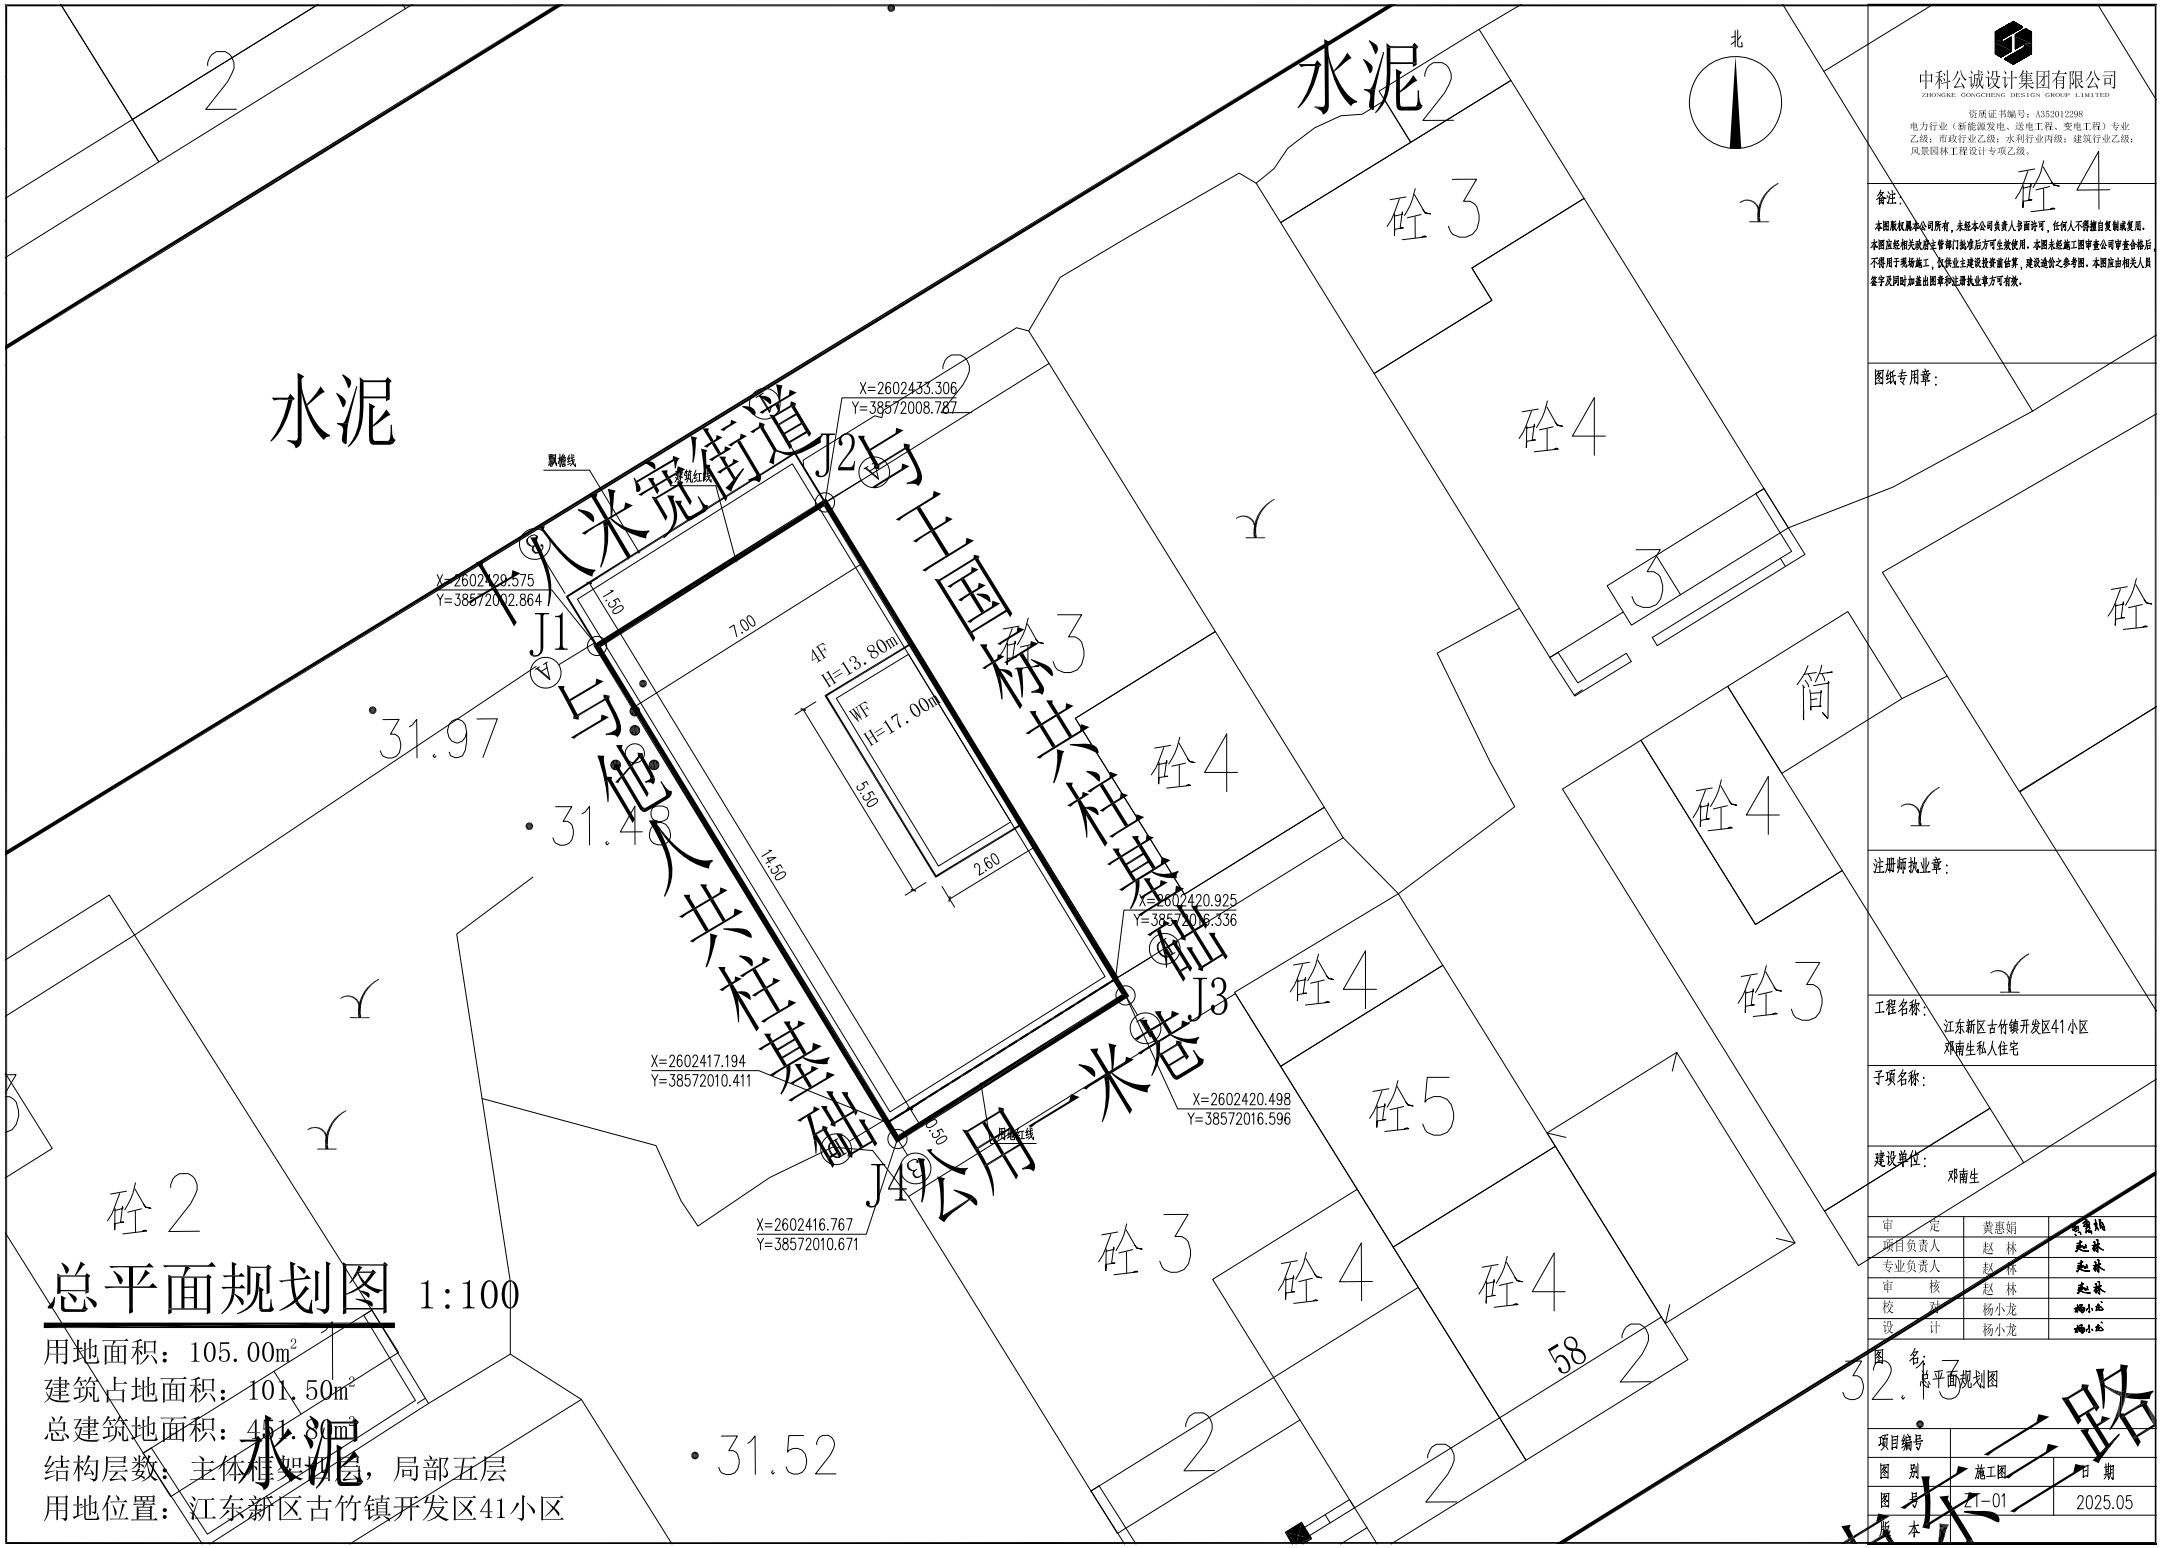

总平面规划图 1:100

用地面积：105.00m²
建筑占地面积：101.50m²
总建筑地面积：451.80m²
结构层数：主体框架四层，局部五层
用地位置：江东新区古竹镇开发区41小区

中科公诚设计集团有限公司
ZHONGKE GONGCHENG DESIGN GROUP LIMITED

资质证书编号：A352012298
电力行业（新能源发电、送电工程、变电工程）专业乙级；市政行业乙级；水利行业丙级；建筑行业乙级；风景园林工程设计专项乙级。

备注：

本图版权属本公司所有，未经本公司负责人书面许可，任何人不得擅自复制或复用。
本图应经相关政府主管部门批准后方可生效使用。本图未经施工图审查公司审查合格后不得用于现场施工，仅供业主建设投资前估算，建设单位之参考图。本图应由相关人员签字及同时加盖出图章和注册执业章方可有效。

图纸专用章：

注册师执业章：

工程名称：江东新区古竹镇开发区41小区
邓南生私人住宅

子项名称：

建设单位：邓南生

审　定	黄惠娟	黄惠娟
项目负责人	赵　林	赵林
专业负责人	赵　林	赵林
审　核	赵　林	赵林
校　对	杨小龙	杨小龙
设　计	杨小龙	杨小龙

图　名：总平面规划图

项目编号		
图　别	施工图	日　期
图　号	T-01	2025.05
版　本		