


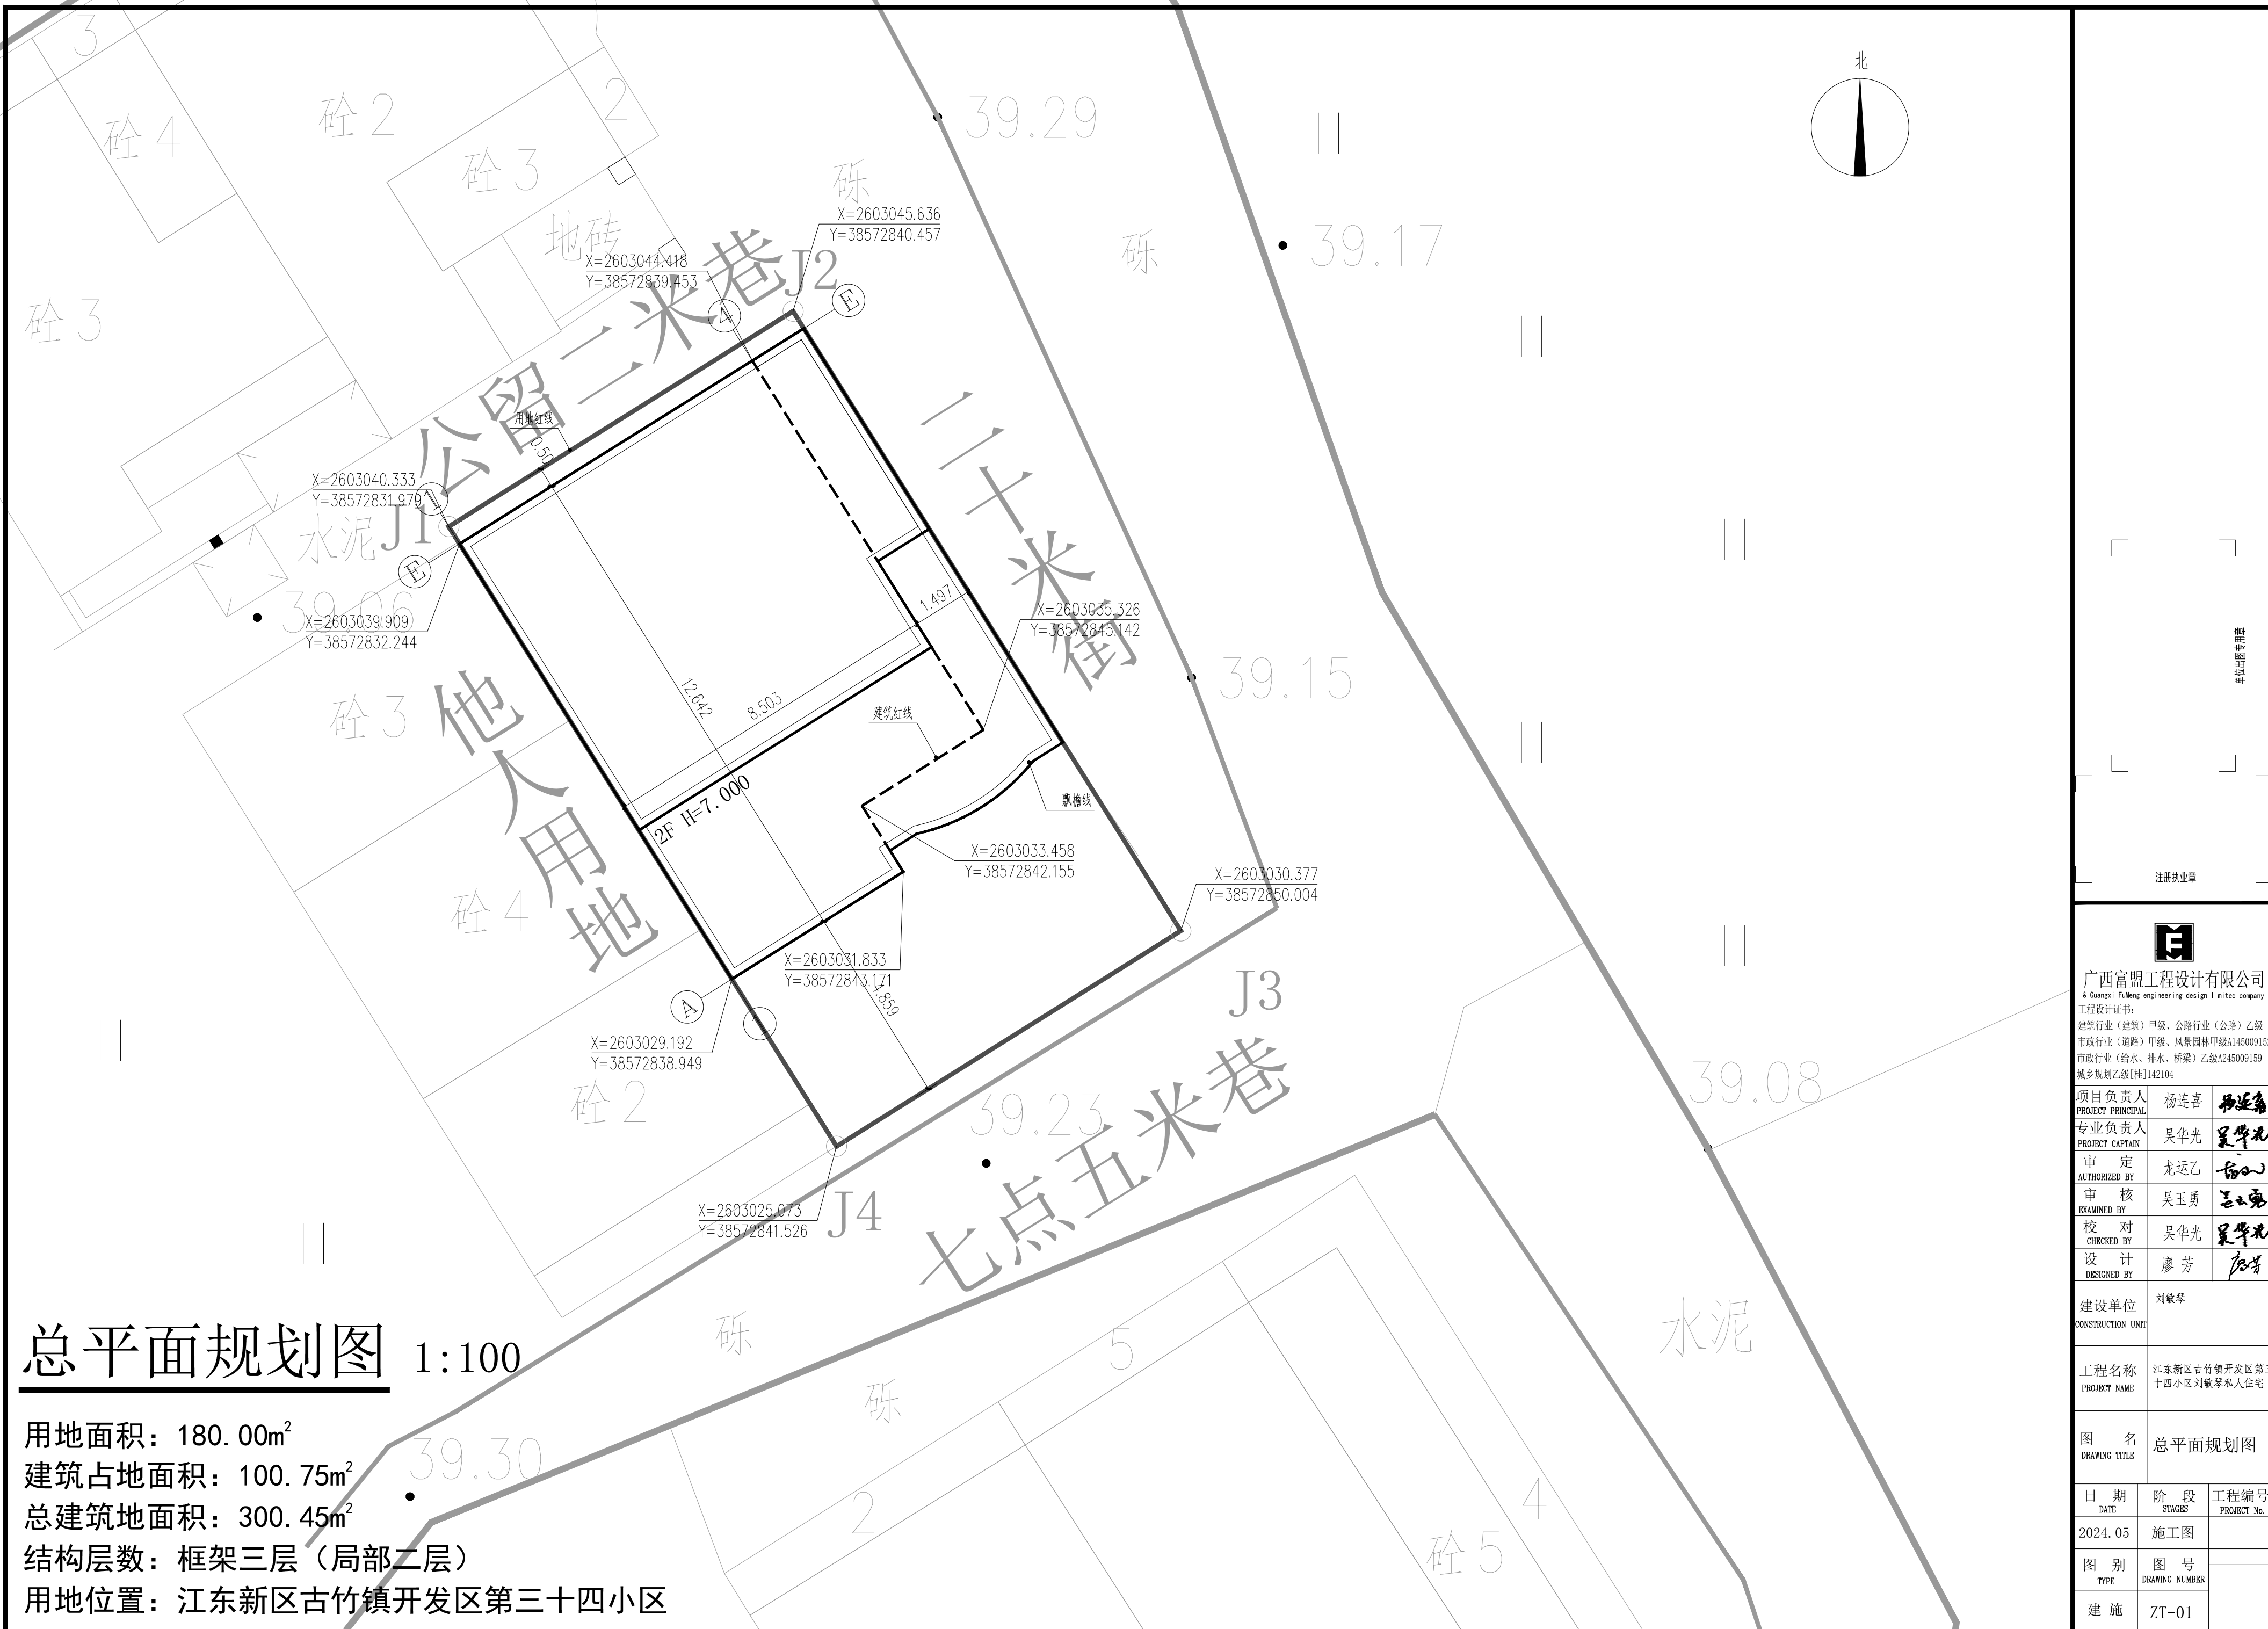

总平面规划图 1:100

用地面积：180.00m²
建筑占地面积：100.75m²
总建筑面积：300.45m²
结构层数：框架三层（局部二层）
用地位置：江东新区古竹镇开发区第三十四小区

注册执业章		
广西富盟工程设计有限公司 & Guangxi Fuleng engineering design limited company 工程设计证书： 建筑行业（建筑）甲级、公路行业（公路）乙级 市政行业（道路）甲级、风景园林甲级A145009152 市政行业（给水、排水、桥梁）乙级A245009159 城乡规划乙级L桂142104		
项目负责人 PROJECT PRINCIPAL	杨连喜	杨连喜
专业负责人 PROJECT CAPTAIN	吴华光	吴华光
审 定 AUTHORIZED BY	龙运乙	龙运乙
审 核 EXAMINED BY	吴玉勇	吴玉勇
校 对 CHECKED BY	吴华光	吴华光
设 计 DESIGNED BY	廖 芳	廖 芳
建设单位 CONSTRUCTION UNIT	刘敏琴	
工程名称 PROJECT NAME	江东新区古竹镇开发区第三十四小区刘敏琴私人住宅	
图 名 DRAWING TITLE	总平面规划图	
日 期 DATE	阶 段 STAGES	工程编号 PROJECT No.
2024. 05	施工图	
图 别 TYPE	图 号 DRAWING NUMBER	
建 施	ZT-01	